


- ADMINISTRATÍVNE HRANICE
- HRANICA RIEŠENÉHO ÚZEMIA
- HRANICA KATASTRÁLNEHO ÚZEMIA
- HRANICA ZASTAVANÉHO ÚZEMIA
- ROZVOJOVÉ ZÁMERY OBCE
- ROZVOJOVÉ PLOCHY A ICH OZNAČENIE
- VEREJNÉ DOPRAVNÉ VYBAVENIE
- OCHRANNÉ PÁSMA CESTNÝCH KOMUNIKÁCIÍ
- ZBERNÁ KOMUNIKÁCIA B3
- OBSLUŽNÁ KOMUNIKÁCIA C2
- OBSLUŽNÁ KOMUNIKÁCIA C3
- UKLUDNENÉ KOMUNIKÁCIE
- CYKLOTRASY
- OKRUŽNÁ KRIŽOVATKA
- ZASTÁVKY HD
- DOSTUPNOSŤ 300M A 500 M K ZASTÁVKAM HD

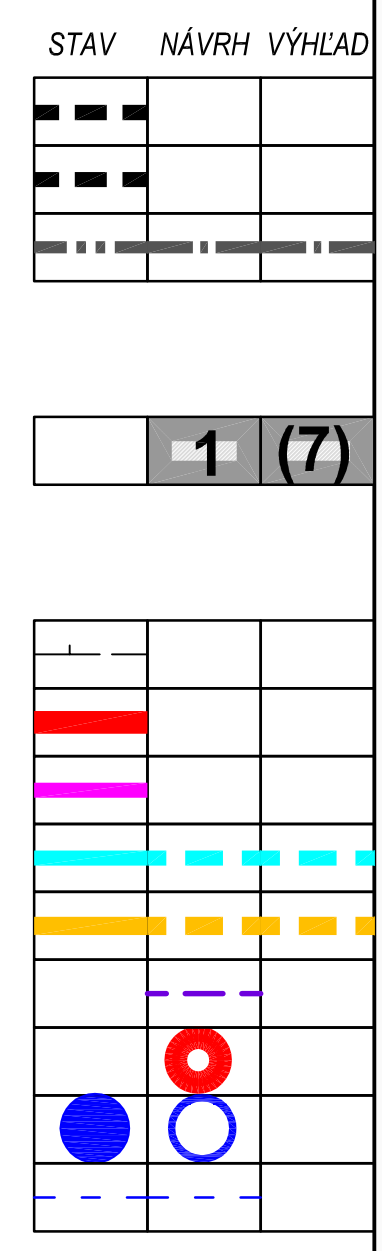

OBEC HRUBÁ BORŠA

POTVRDZUJE PLATNOSŤ
 ÚZEMNO - PLÁNOVAJEC DOKUMENTÁCIE
 V ZMYSLE UZNESENIA OZ V HRUBEJ BORŠI
 Č. 32/08
 ZO DŇA 11.09.2008

STAROSTA OBCE:
 LADISLAV VIDRA

PÉČIATKA A PODPIS:

ČISTOPIS

**PROJEKT SPOLUFINANCOVANÝ
 EURÓPSKOU ÚNIOU - FOND ERDF**

Názov projektu: Územný plán obce Hrubá Borša
 Tento projekt bol realizovaný s finančnou pomocou Európskej únie
 z Európskeho fondu regionálneho rozvoja (ERDF) prostredníctvom
 Operačného programu Základná infraštruktúra, ktorého Riadiacim
 orgánom je Ministerstvo výstavby a regionálneho rozvoja SR.

**VÝKRES RIEŠENIA VEREJNÉHO
 DOPRAVNÉHO VYBAVENIA**

**ÚZEMNÝ PLÁN OBCE
 HRUBÁ BORŠA**

OBSTARÁVATEL: OBEC HRUBÁ BORŠA
 SPRACOVATEL: ÚPn s. r. o.
 DÁTUM SPRACOVANIA: 09/2008

MIERKA 1 : 5000

3