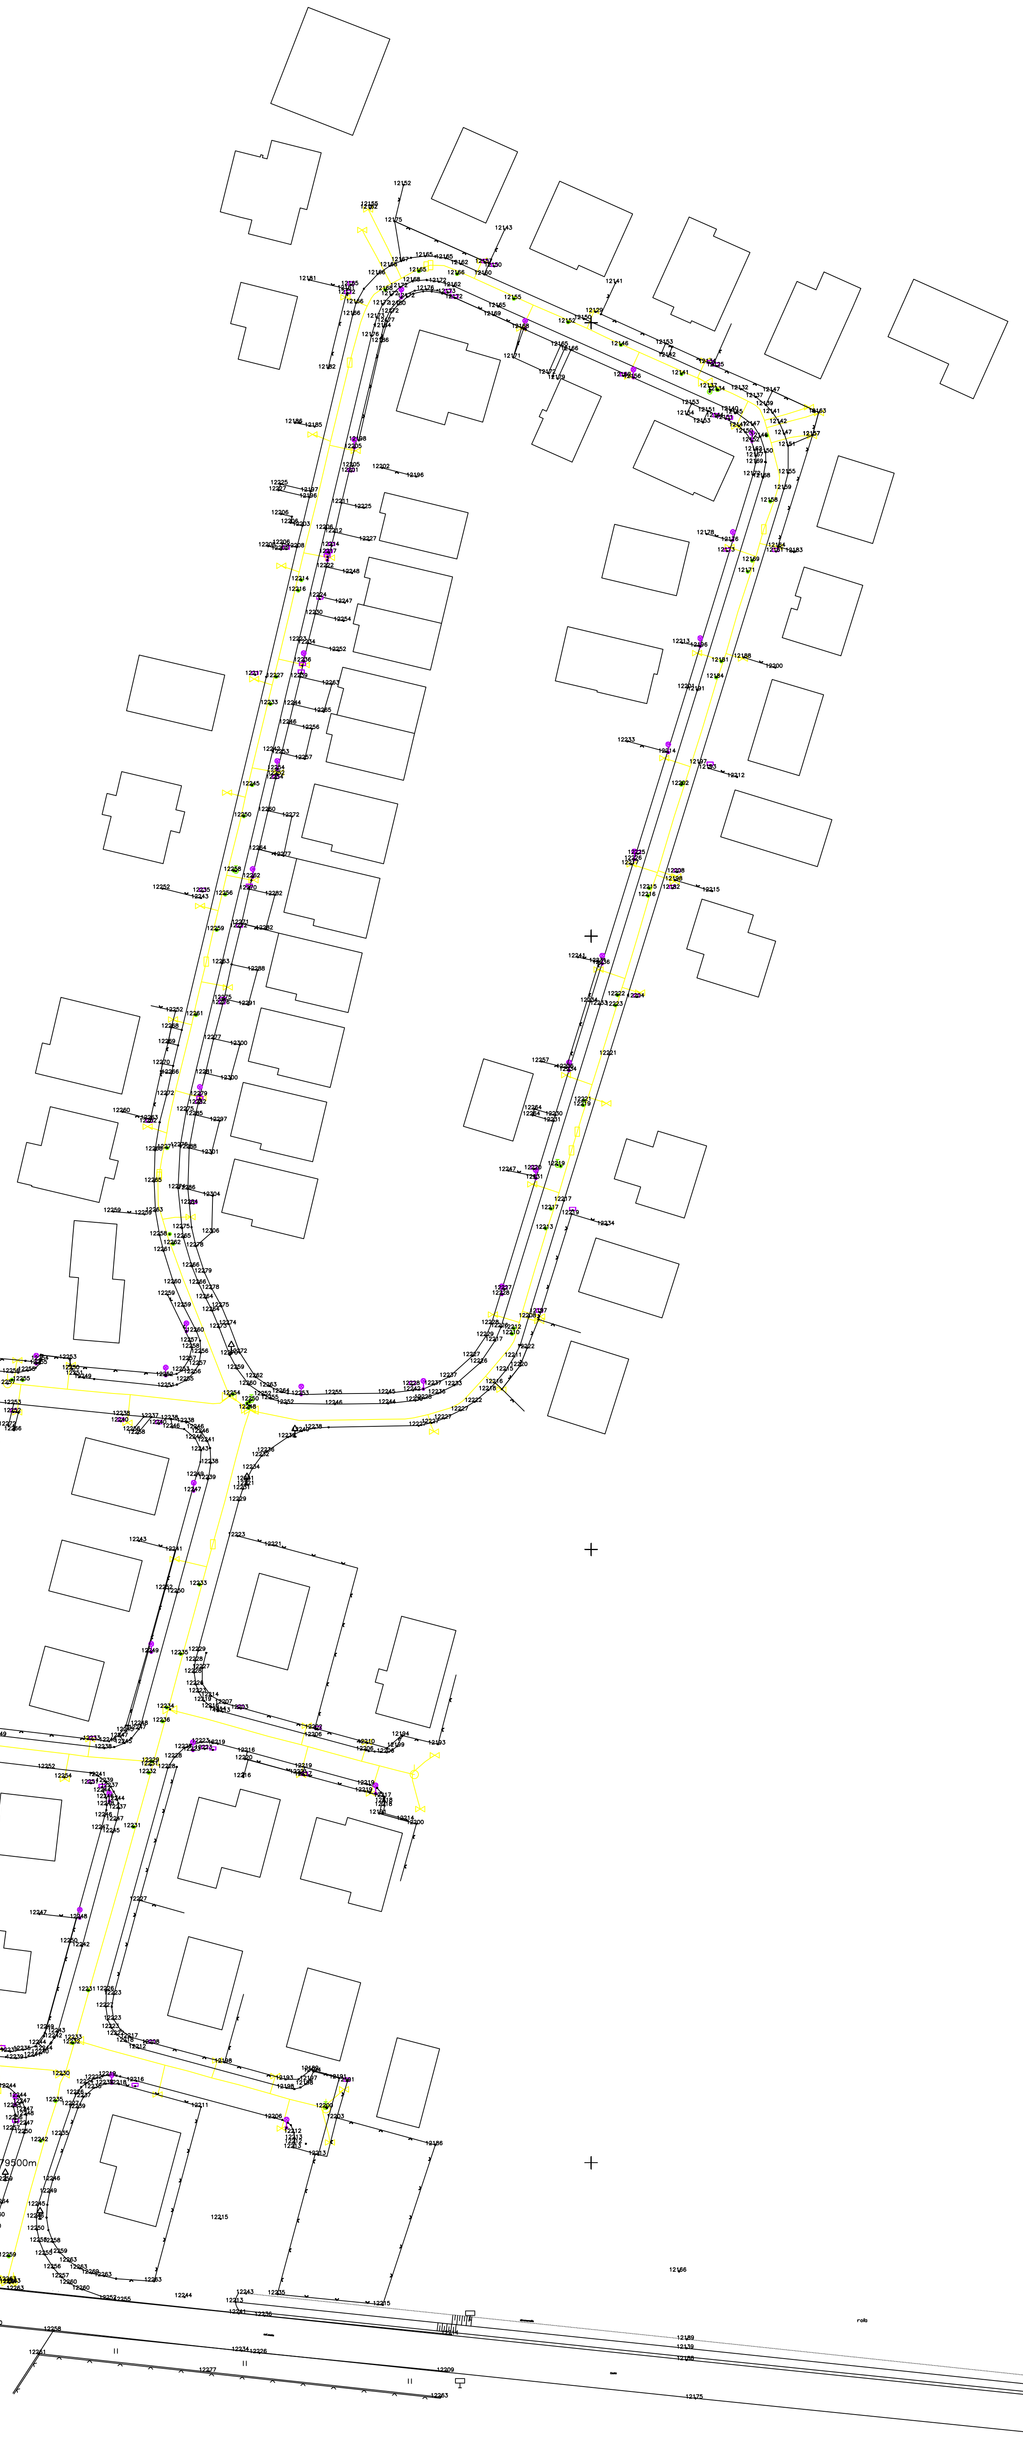

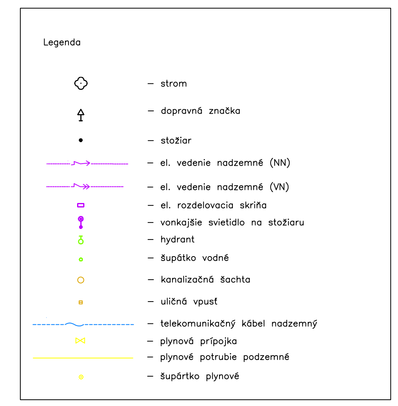

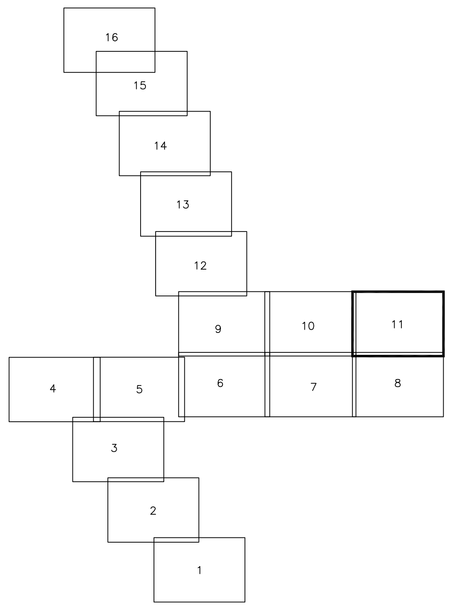

Vyhotovitel: MHLGEO s.r.o. Zohradnícka 16 Komárno 94501 IČO: 35974672	Kraj: Bratislavský	Okres: Senec	Obec: HRUBÁ BORŠA
	Kat. územie: Hrubá Borša	Číslo zákazky: 35974672-66/2018	Mapový list č.: ZS-XVI-22-15
	Polohopisný a výškopisný plán obce Hrubá Borša		
Vyhotovil:		Autorizačne overil:	
Dňa: 06.03.2018	Meno: Ing. Mészáros Attila	Dňa: 06.03.2018	Meno: Ing. Adriana Vetterová
Súradnicový systém: S-JTSK/ETRS-89		Náležitosťami a prenosťou zodpovedá predpisom	
Mierka: 1:500			
Výkres č.: 11		Pečiatka a podpis	